


2階 平面図 S:1/100

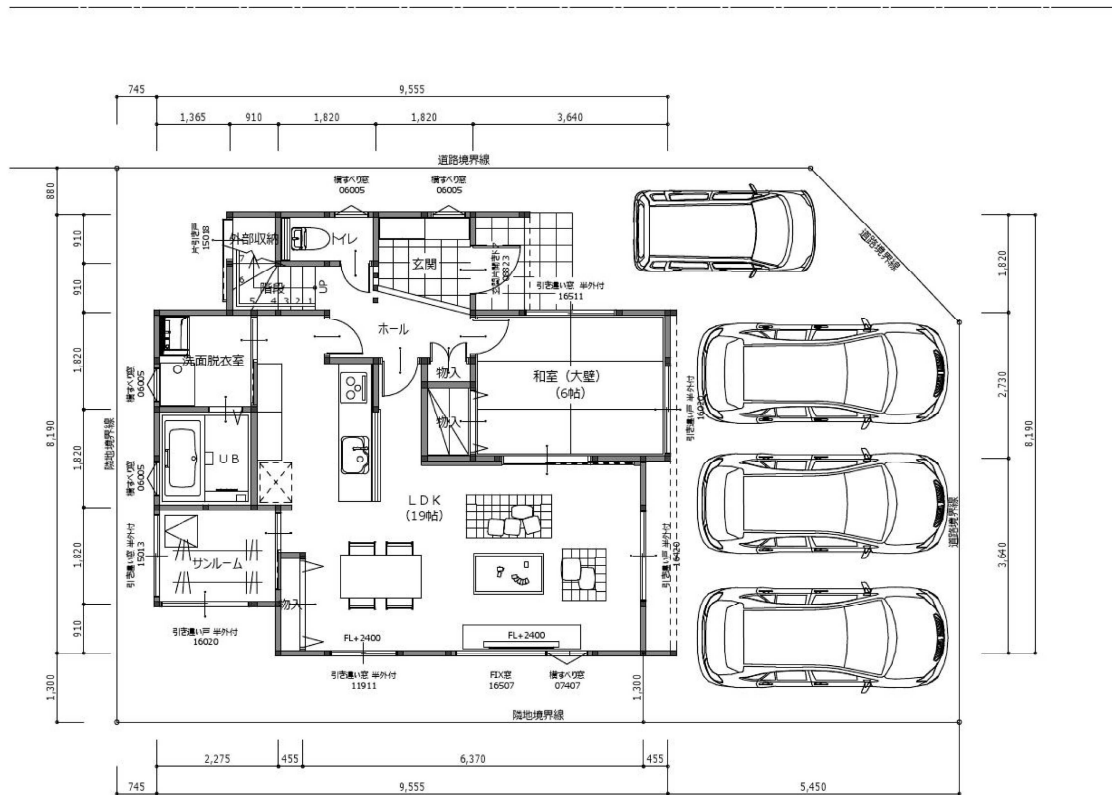

1階 平面図 S:1/100

トータル面積表		㎡(坪)
敷地面積	159.85	(48.35)
建築面積	69.40	(20.99)
床面積 1階	65.41	(19.78)
2階	47.20	(14.27)
延床面積	112.61	(34.05)
施工床面積	114.26	(34.54)
建蔽率	(69.40/159.85)×100	43.42%
容積率	(112.61/159.85)×100	70.45%

工事名	深瀬新町分譲住宅	縮尺	1/100	監理	担当	検印	有限会社 中央住研設計部 二級建築士事務所 石川県知事登録 第24225号 二級建築士 石川県知事登録 第5601号 小西与志弘 石川県金沢市保古1丁目90番地 TEL(076)240-2817 FAX(076)240-3172	NO	1
図名		日付	2024/03/18						