

# 物件案内書



迷ったらまずはかがやきライフに聞いてみよう



かがやきライフ株式会社

お手伝い  
するゾウ!!



一戸建		価格 1,899 万円		坪単価 万円		建物価格 万円				
所在地	白山市山島台3丁目32			小学校	松南	内消費税 万円				
				中学校	松任	建築年日 平成4年3月				
土地	面積	公簿	165.22 m <sup>2</sup>	49.97 坪		制限	用途地域	一種住居	建ぺい率	60%
		実測	m <sup>2</sup>	坪				地区計画	無	容積率
	地目	宅地	現況	建付地	間口	m	床面積	延面積		108.42 m <sup>2</sup>
道路	種別	公道	私道負担		m <sup>2</sup>		構造	木造地上2階建て (32.79 坪)		
	幅員	南	6.0 m				間取	1F: LDK14、洋6、洗面、浴室、トイレ 2F: 洋12.5、洋6、洋6		
	幅員		m							
交通	石川線	小柳駅	下車徒歩	49 分		電気	有	ガス	LP	
引渡日	2024年8月下旬		駐車	3 台		飲水	公営	排水	公共下水	
備考						負担金	万円			

建物平面図等

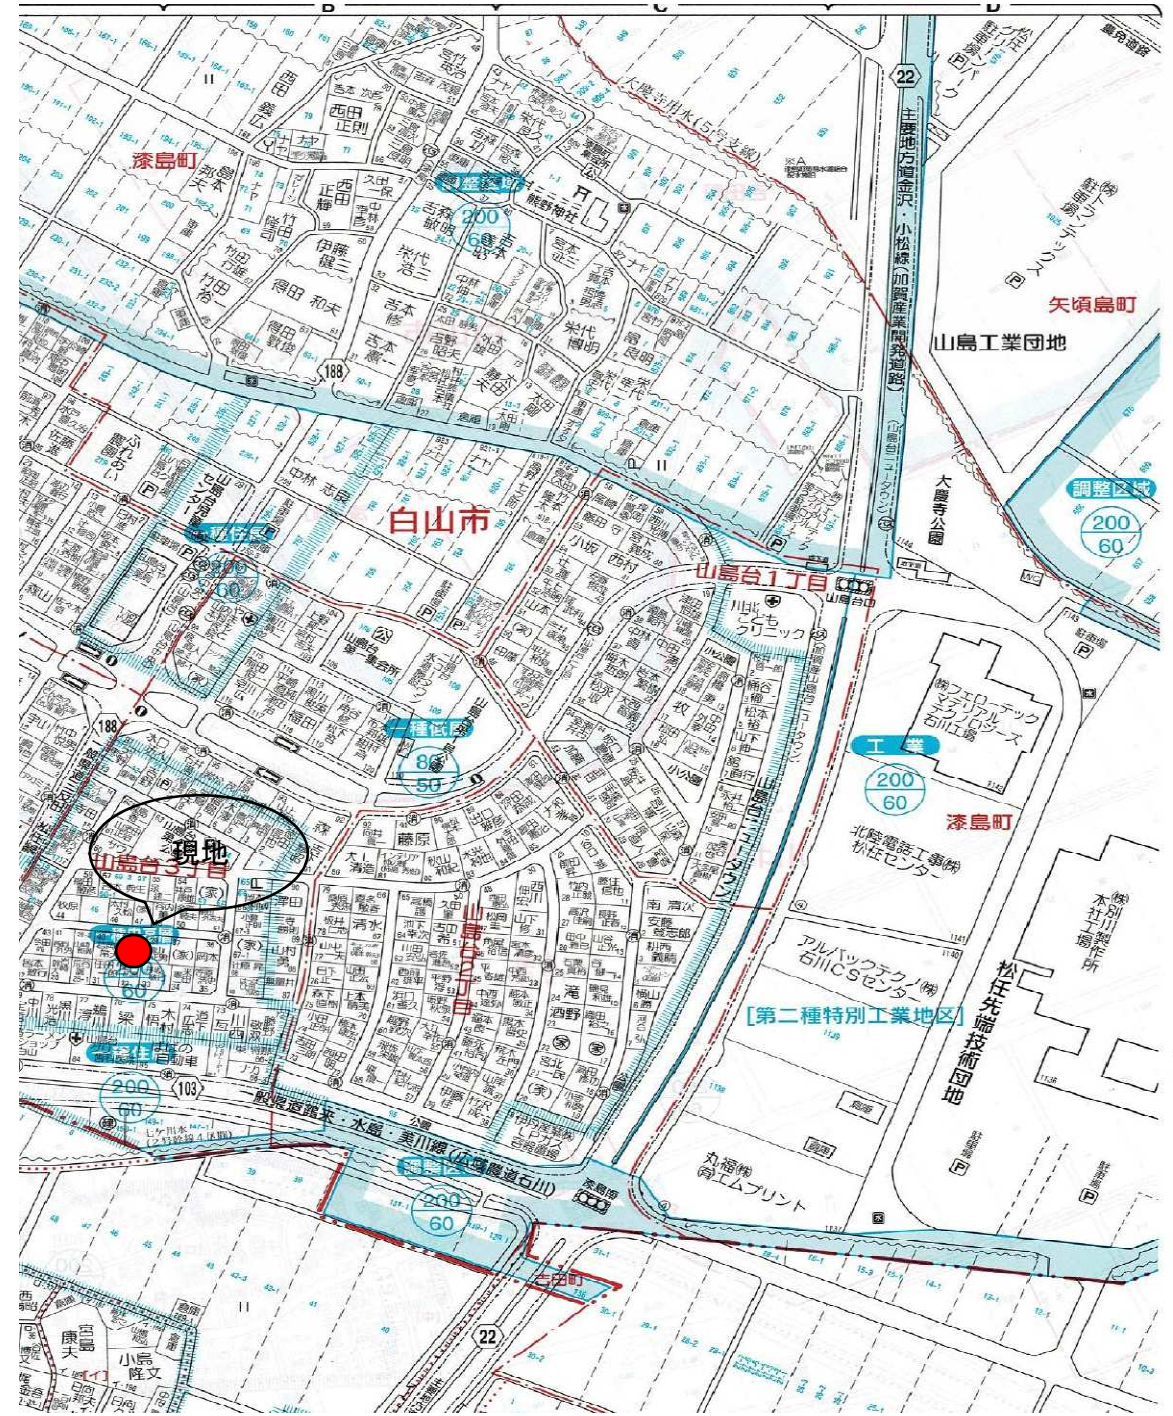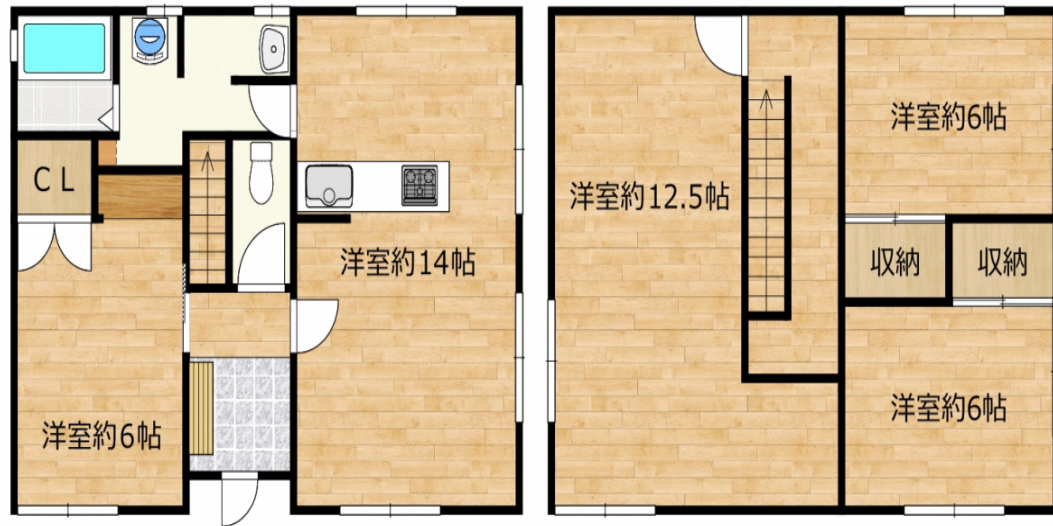

会員名	かがやきライフ株式会社		免許番号	石川県知事 (2)第4250号	取引態様	一般	コメント
	金沢市新神田3丁目2番8号						
	TEL 076-292-0740 FAX 076-292-0750						
	E-Mail: info@life-kagayaki.com http://www.life-kagayaki.com						