

物件案内書



迷ったらまずはかがやきライフに聞いてみよう


かがやきライフ株式会社

お手伝い
するゾウ!!



一戸建		価格		2,249 万円		坪単価		万円		建物価格		万円		
所在地	金沢市横川3丁目103-2					小学校	三馬		内消費税		万円			
						中学校	清泉		建築年日		昭和47年7月			
土地	面積	公簿	146.10 m ²		44.19 坪		制限	用途地域	二種中高層		建ぺい率		60%	
		実測	m ²		坪			地区計画	無		容積率		200%	
道路	地目	宅地		現況	建付地		表題部	床面積			延面積	105.96 m ²		
		種別	公道		私道負担			構造	木造地上2階建て		(32.05 坪)			
交通	引渡日	電車	押野		下車徒歩	10 分		電気	有		ガス	LP		
		幅員	東		4.8 m		間取	1F: LDK20.5、洋5.5、洗面、浴室、トイレ		2F: 洋6、洋6				
備考	2024年8月下旬		駐車		2 台		設備	飲水	公営		排水	公共下水		
								負担金			万円			

建物平面図等

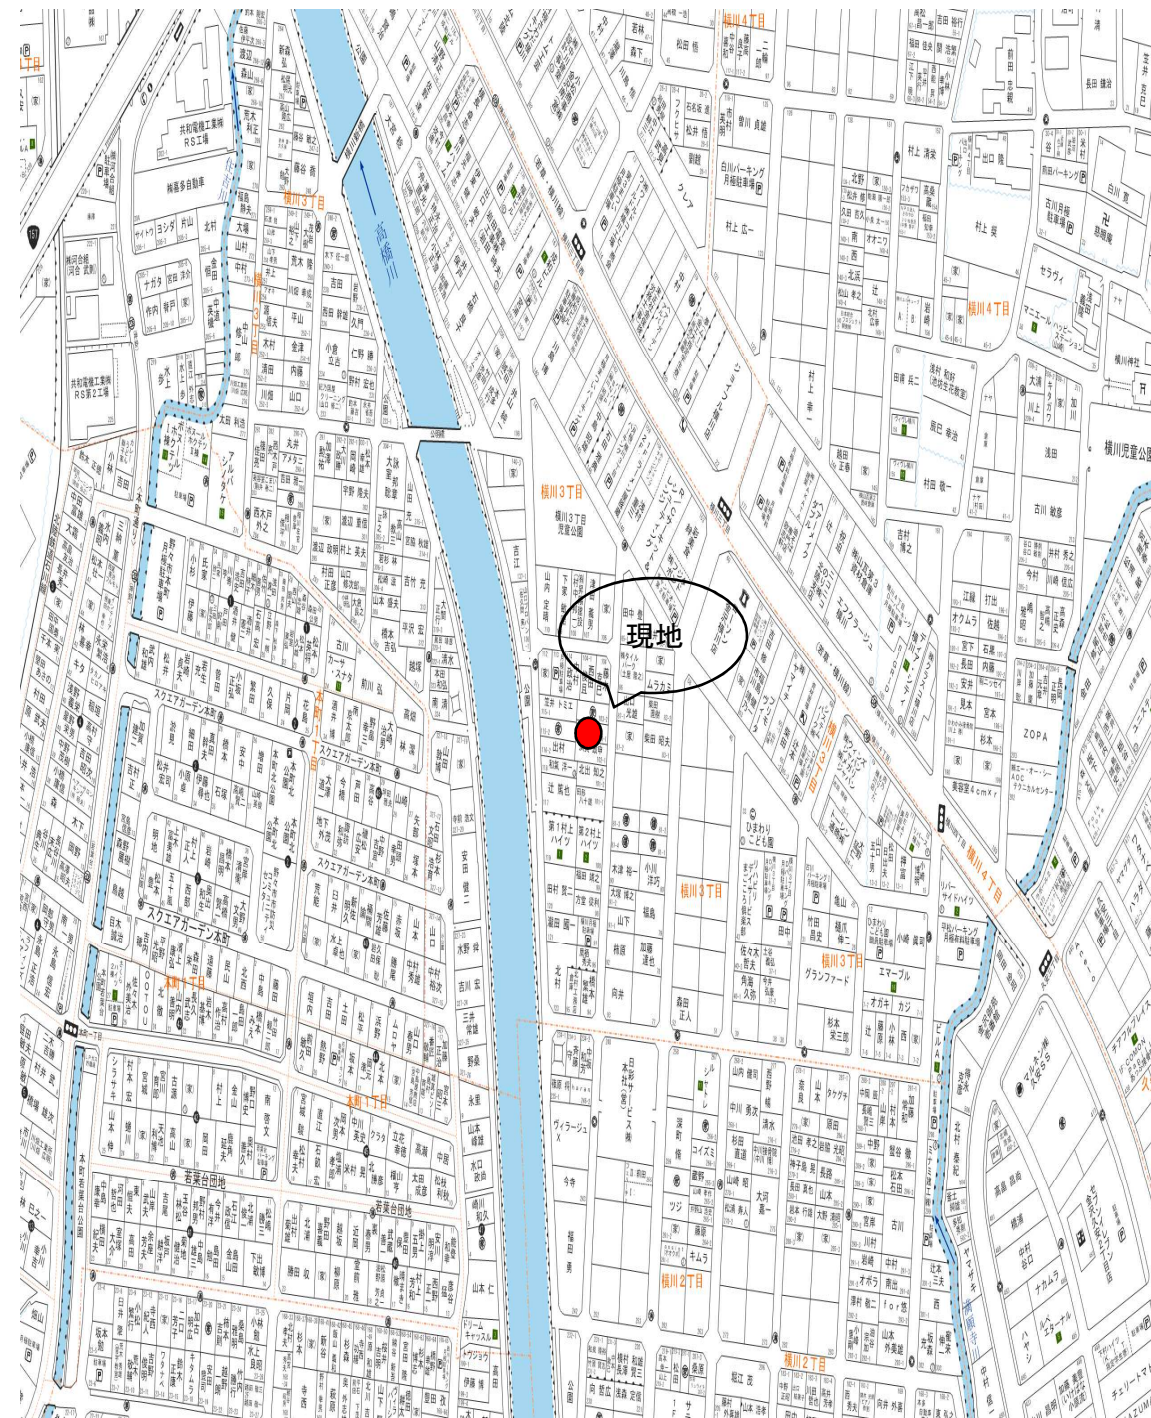

かがやきライフ株式会社
金沢市新神田3丁目2番8号
TEL 076-292-0740 FAX 076-292-0750
E-Mail: info@life-kagayaki.com http://www.life-kagayaki.com

免許番号

石川県知事
(2)第4250号

取引態様

一般

コメント