

物件案内書



迷ったらまずはかがやきライフに聞いてみよう


かがやきライフ株式会社

お手伝い
するゾウ!!



一戸建	価格	2,499 万円		坪単価	万円	建物価格	万円		
所在地	金沢市玉鉾2丁目118-2			小学校	米丸	内消費税	万円		
				中学校	高岡	建築年日	昭和54年9月		
土地	面積	公簿	110.23 m ²	33.34 坪	制限	用途地域	二種中高層	建ぺい率	60%
		実測	m ²	坪			地区計画	無	容積率
道路	地目	宅地	現況	建付地	間口	m	床面積	100.09 m ²	
	種別	公道	私道負担		m ²	構造	木造地上2階建て (30.27 坪)		
	幅員	南西	6.6 m			間取	1F: LDK15.25、洋5.13、洗面、浴室、トイレ 2F: 洋7、洋6、用4.5		
交通	バス	玉鉾2丁目	下車徒歩	5 分	設備	電気	有	ガス	LP
	引渡日	2025年1月下旬	駐車	2 台		飲水	公営	排水	公共下水
備考					負担金	万円			

建物平面図等

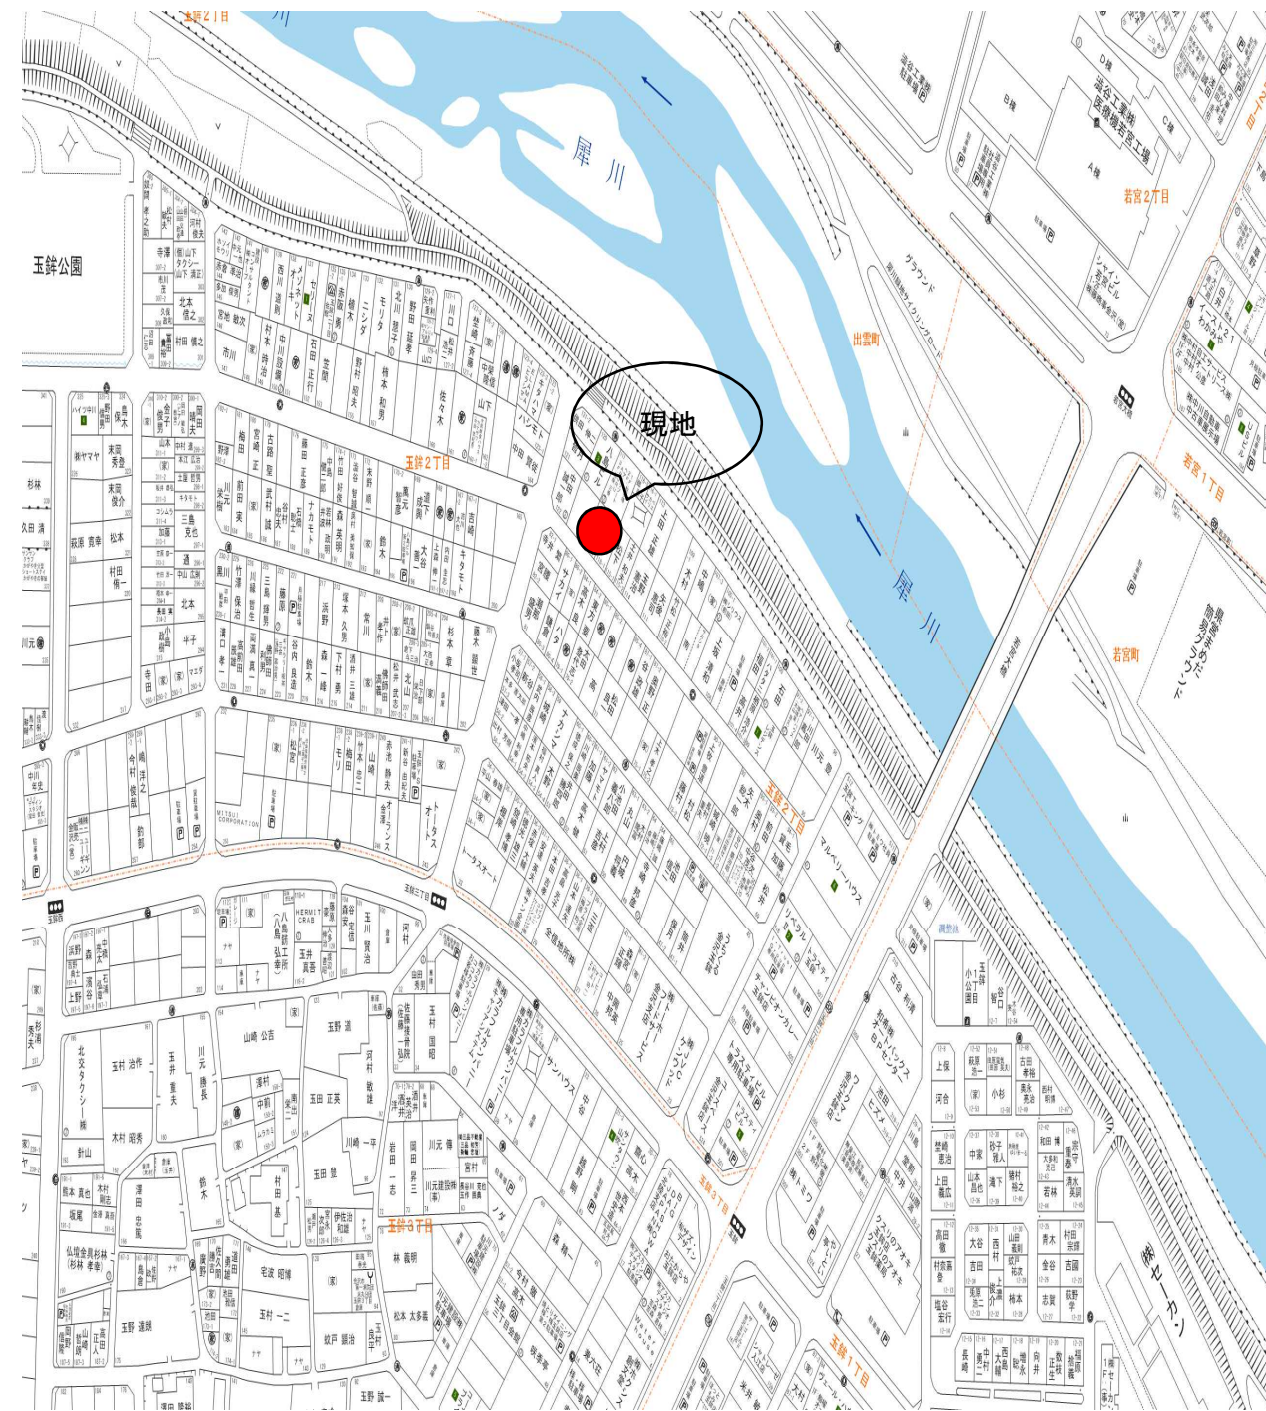

かがやきライフ株式会社
金沢市新神田3丁目2番8号
TEL 076-292-0740 FAX 076-292-0750
E-Mail: info@life-kagayaki.com http://www.life-kagayaki.com

免許番号

石川県知事
(2)第4250号

取引態様

一般

コメント