

物件案内書



迷ったらまずはかがやきライフに聞いてみよう



かがやきライフ 株式会社

お手伝い
するゾウ!!



土地		価格		899 万円		坪単価		万円		建物価格		万円			
所在地	金沢市天神町2丁目14-13					小学校	兼六		内消費税		万円				
						中学校	兼六		建築年日						
土地	面積	公簿	194.59 m ²		58.86 坪		制限	用途地域	二種中高層		建ぺい率		60%		
		実測	m ²		坪			地区計画	無		容積率		200%		
	地目	宅地		現況	建付地		間口	12.6 m		床面積			延面積	m ²	
道路	種別	公道		私道負担		m ²		構造			(坪)		
	幅員	南西		3.4 m				間取							
	幅員			m											
交通	電車	金沢駅		下車徒歩		47 分		電気			ガス	LP			
	引渡日	相談		駐車		台		飲水	公営		排水	公共下水			
備考	セットバック要 (3.53m ²)、古家有更地渡し					負担金					万円				

建物平面図等

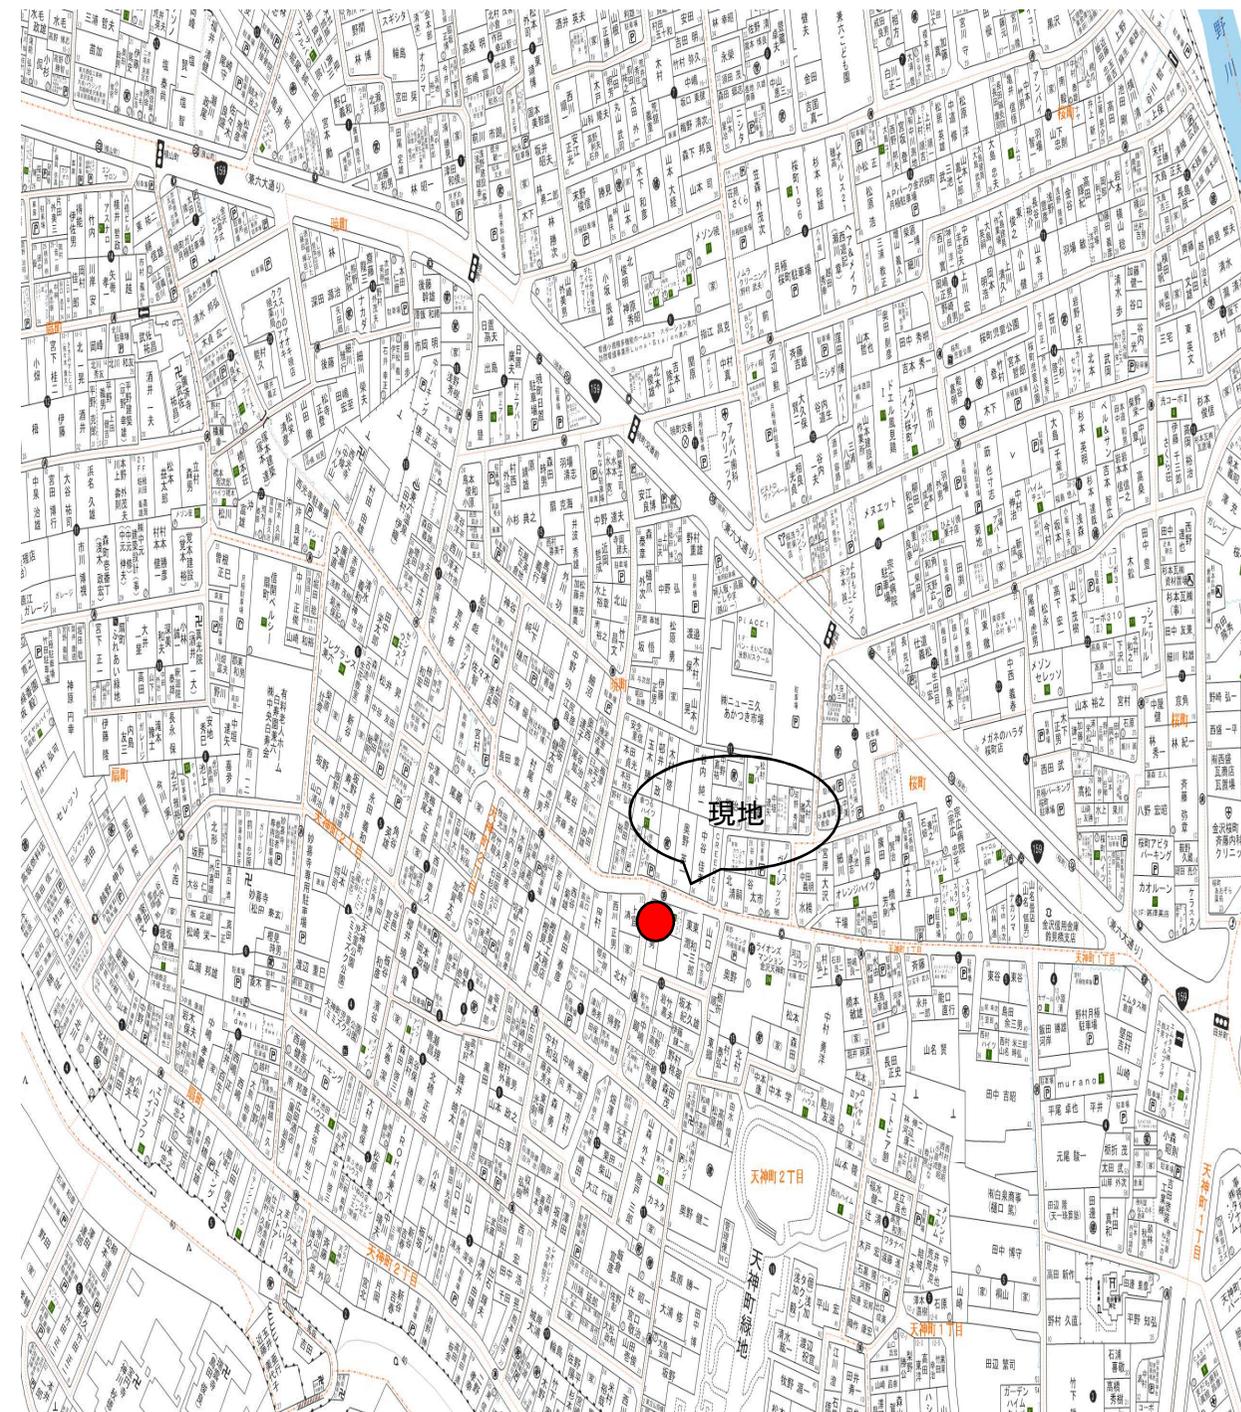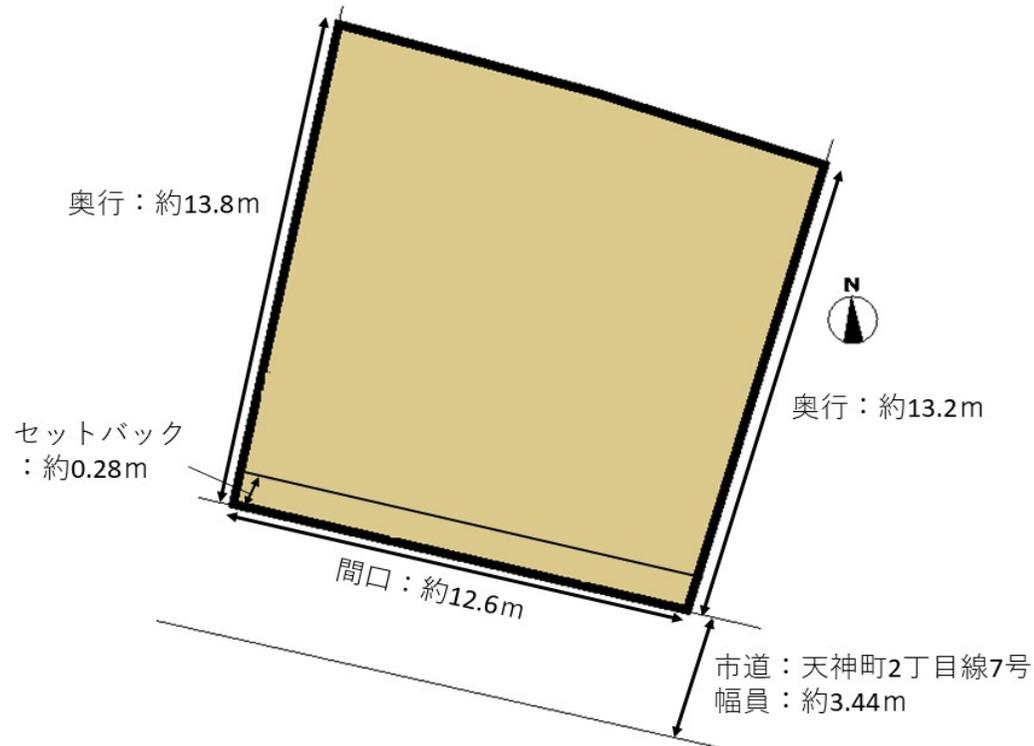

かがやきライフ 株式会社
 金沢市新神田3丁目2番8号
 TEL 076-292-0740 FAX 076-292-0750
 E-Mail: info@life-kagayaki.com http://www.life-kagayaki.com

免許番号

石川県知事
(1)第4250号

取引態様

一般

コメント