

物件案内書



迷ったらまずはかがやきライフに聞いてみよう


かがやきライフ 株式会社

お手伝い
するゾウ!!



一戸建		価格 2,199 万円		坪単価 万円		建物価格 万円	
所在地	金沢市高尾2丁目72-1			小学校	伏見台	内消費税	万円
				中学校	高尾台	建築年月	昭和62年2月
土地	面積	公簿 98.39 m ²	29.79 坪	制限	用途地域	一種低層	建ぺい率 60%
		実測 m ²	坪		地区計画	無	容積率 100%
道路	地目	宅地	現況 建付地	間口	m	床面積	延面積 95.21 m ²
	種別	公道	私道負担		m ²	構造	軽量鉄骨2階建 (28.80 坪)
	幅員	北東	4.6	m		間取	1F: LDK16、洗面、浴室、トイレ 2F: 洋8.5、洋6、洋5、トイレ
交通	バス	高尾台	下車徒歩	7	分	電気	有
	引渡日	2025年4月下旬	駐車	2	台	ガス	個別LPG
備考				設備	排水	公営	公共下水
				負担金	万円		

建物平面図等

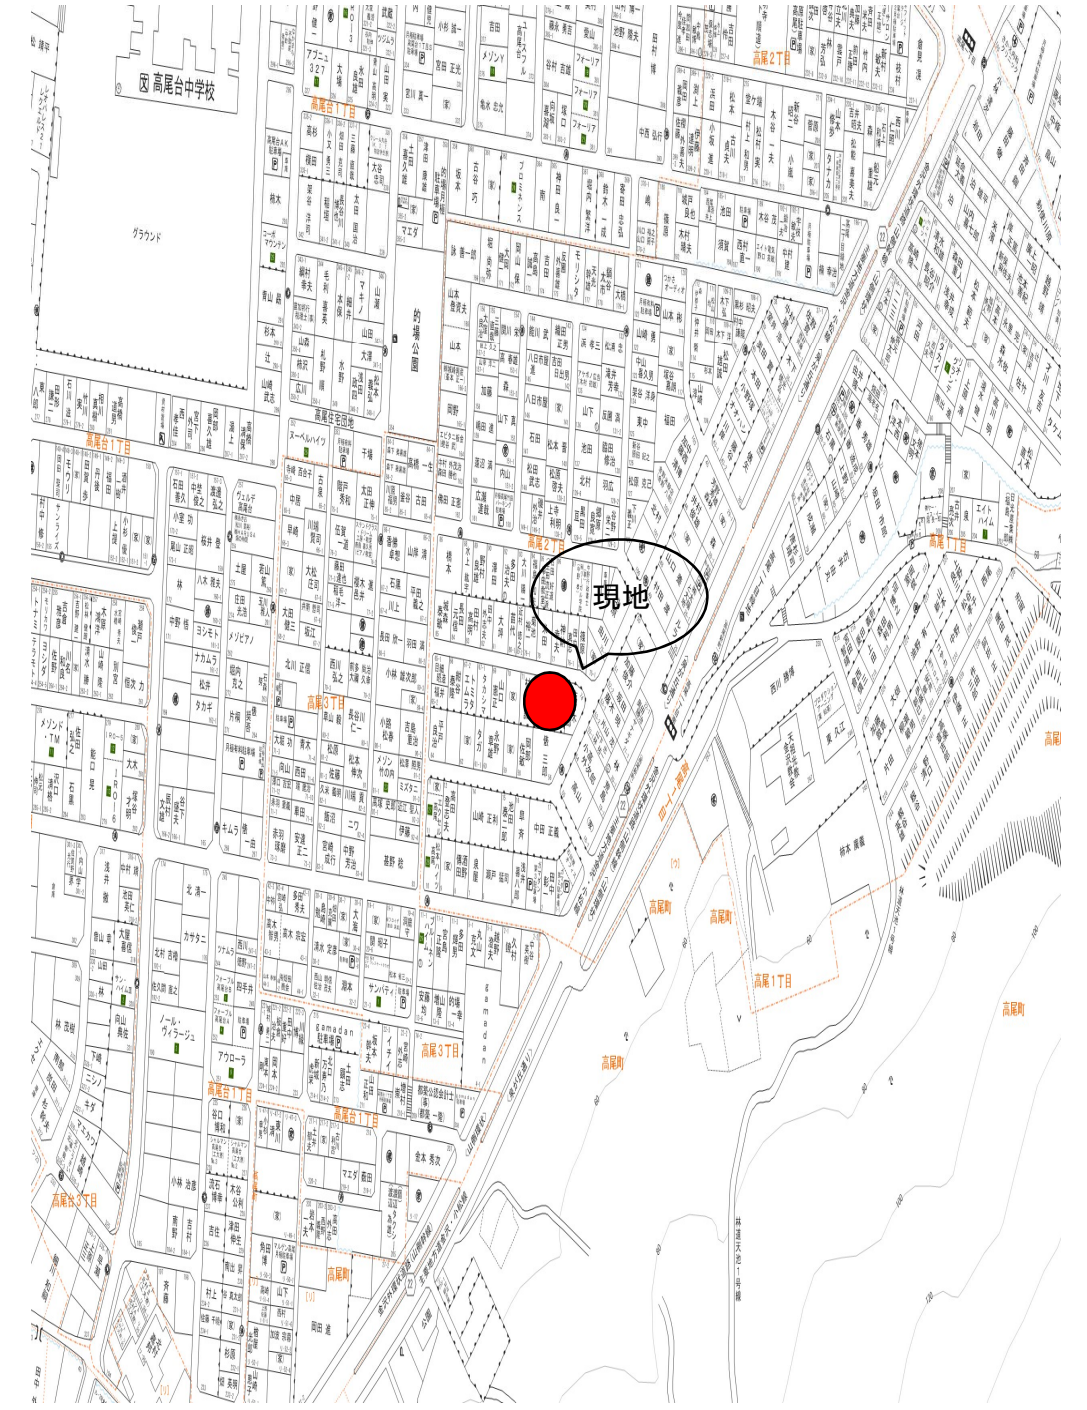

会員名

かがやきライフ 株式会社
 金沢市新神田3丁目2番8号
 TEL 076-292-0740 FAX 076-292-0750
 E-Mail: info@life-kagayaki.com http://www.life-kagayaki.com

免許番号

石川県知事
(2)第4250号

取引態様

一般

コメント