



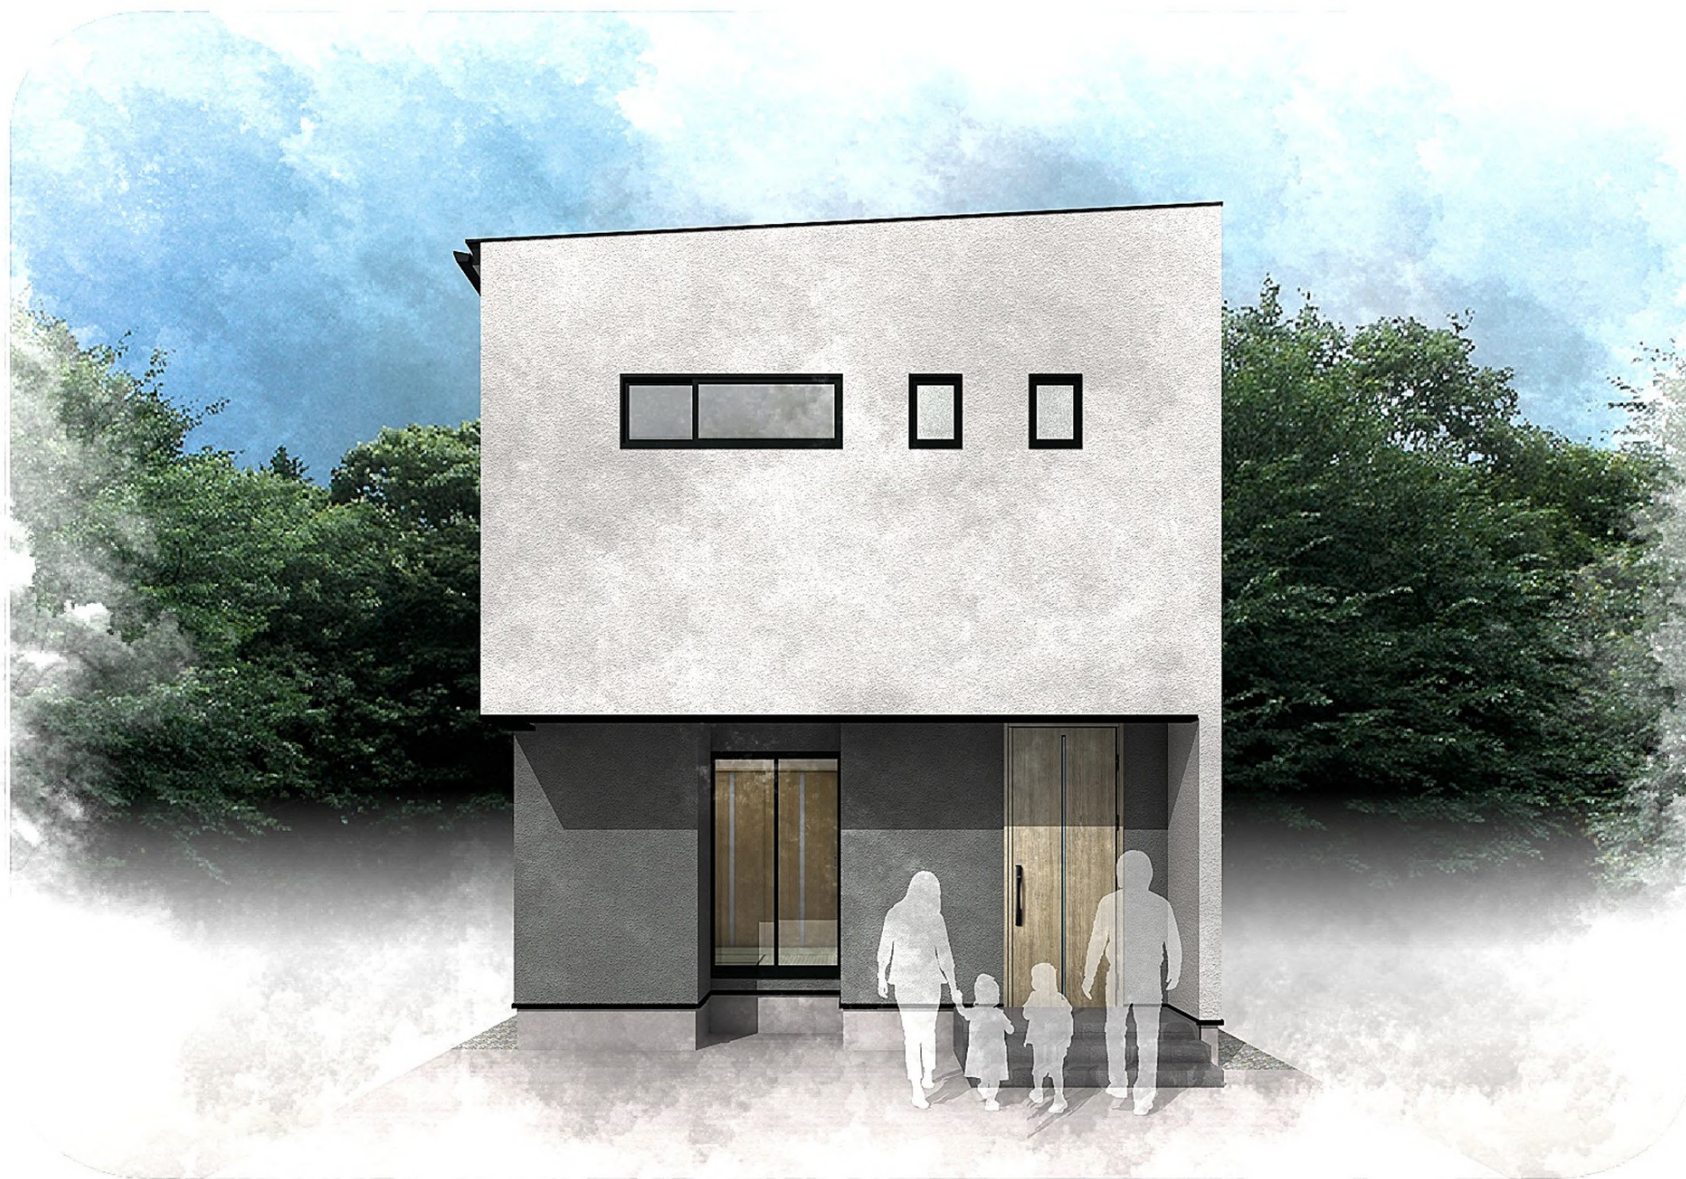

merciful-B


久安HOUSE-B棟新築工事

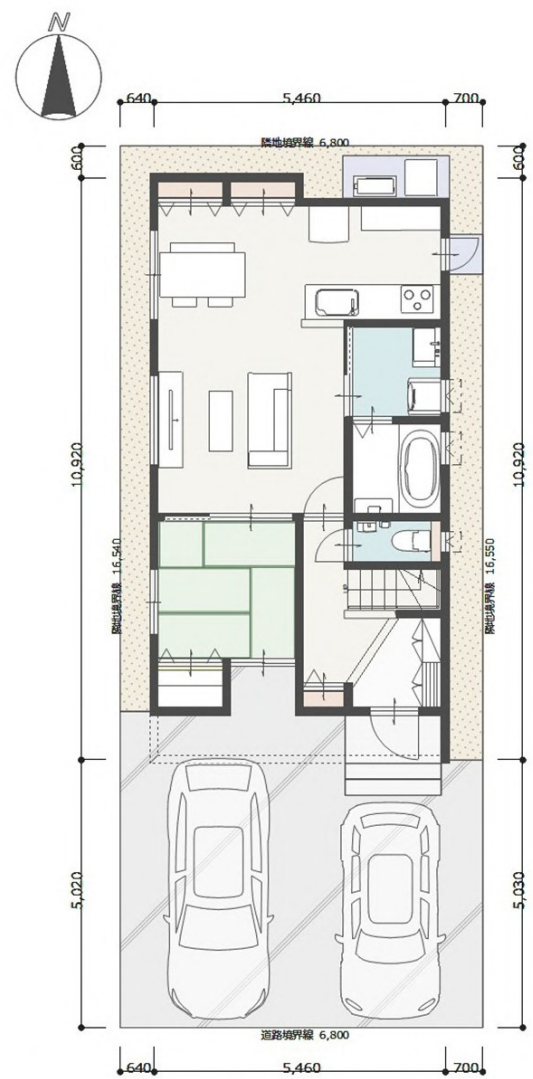


建築面積	58.38㎡(17.63坪)
1階床面積	52.17㎡(15.75坪)
2階床面積	52.79㎡(15.93坪)
延べ床面積	104.96㎡(31.68坪)
ポーチ面積	6.21㎡(1.88坪)
施工面積	111.17㎡(33.56坪)

配置図 S=1/100

久安HOUSE-B棟新築工事

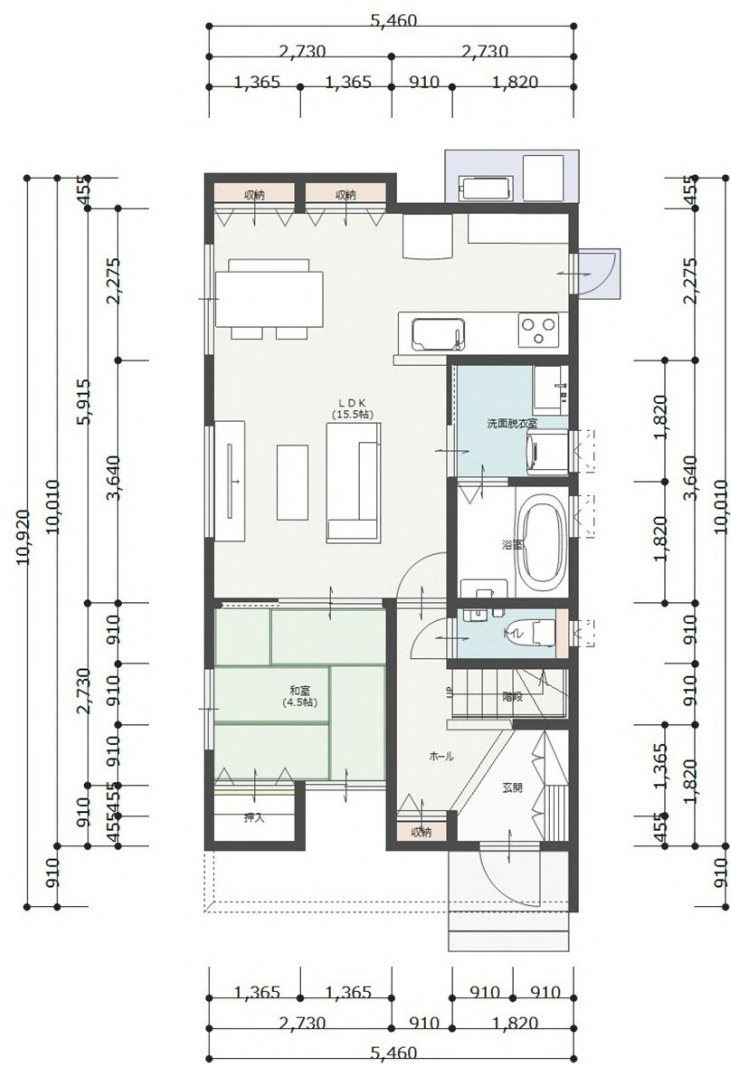


1階平面図 S=1/80

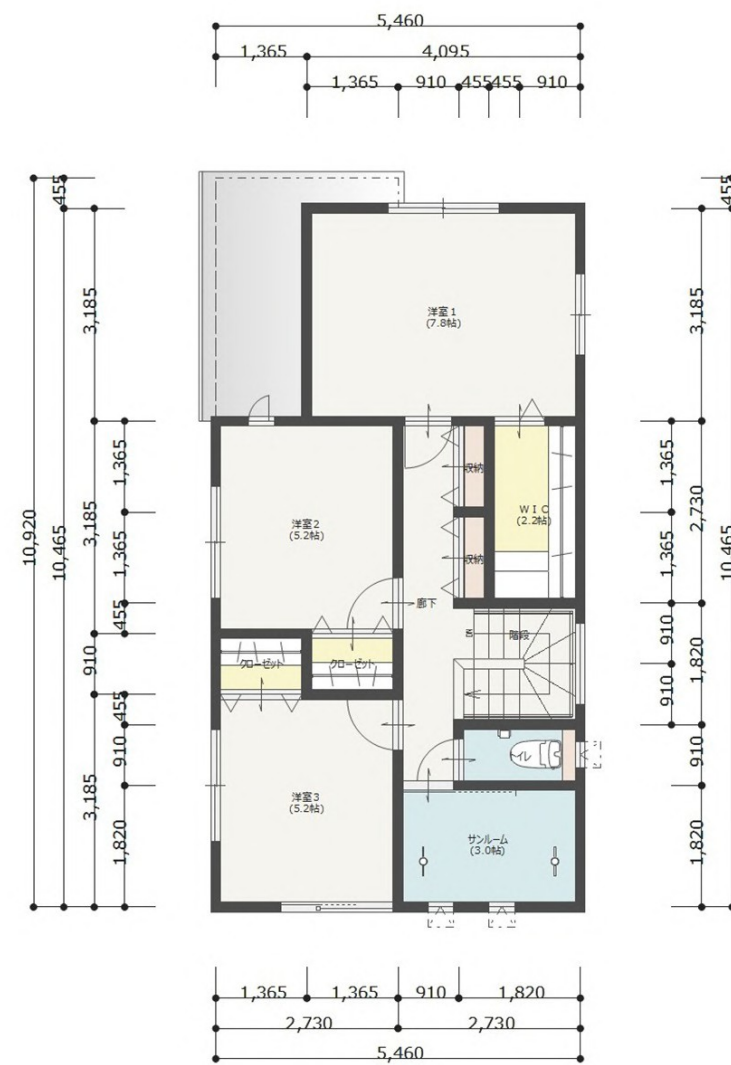

2階平面図 S=1/80


久安HOUSE-B棟新築工事

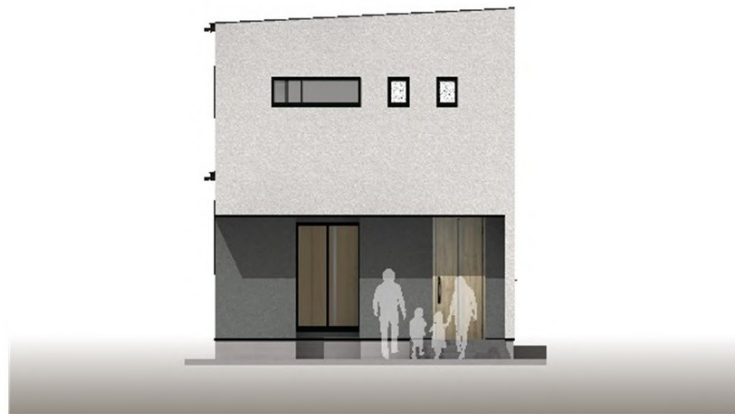


南面立面图 S=1/100



西面立面图 S=1/100

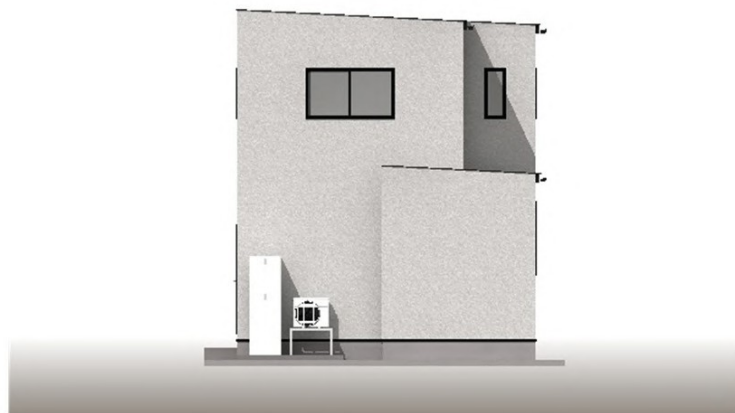

北面立面图 S=1/100

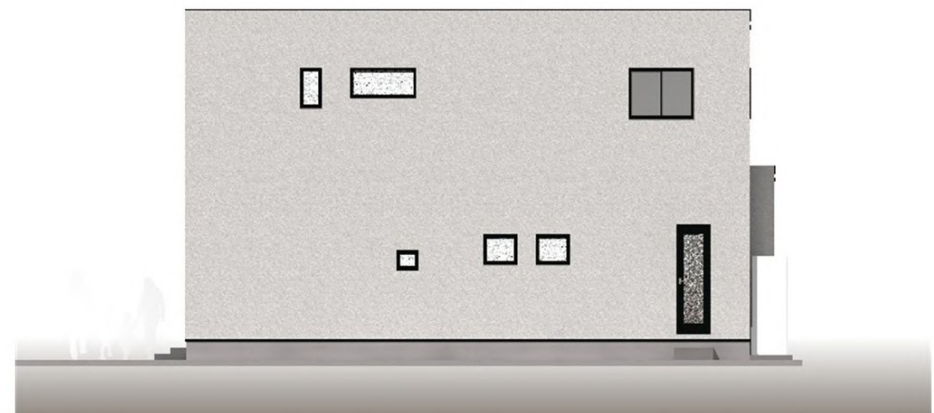

東面立面图 S=1/100

久安HOUSE-B棟新築工事

