
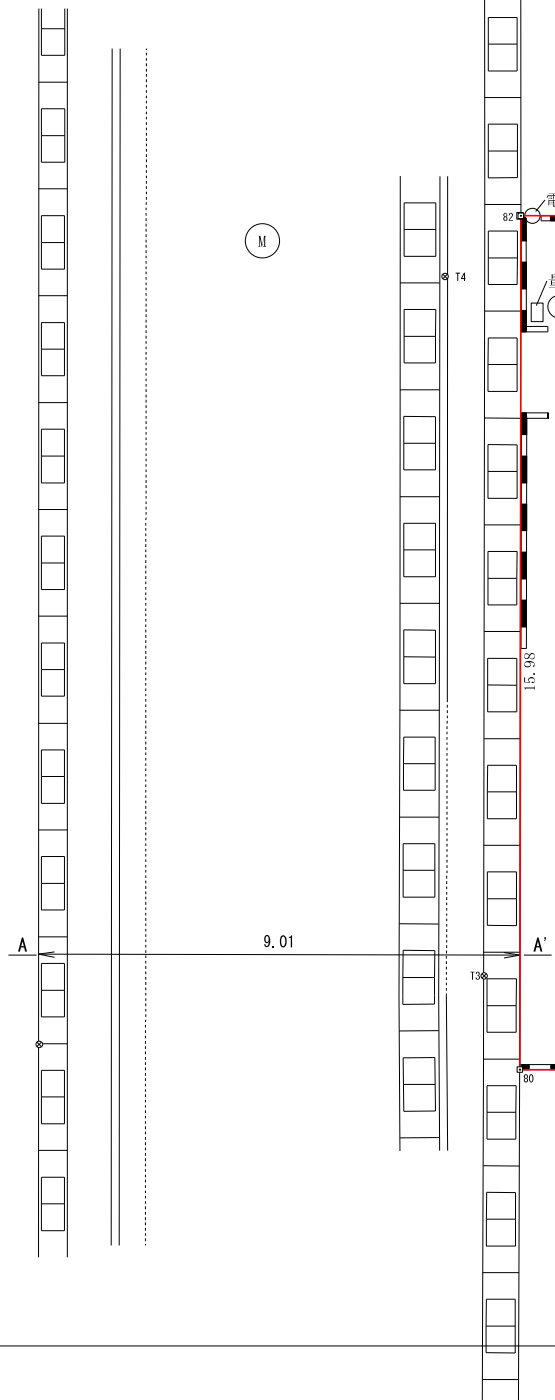


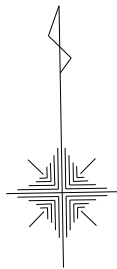

座 標 求 積 表

地 番	4-2			
測 点	Xn	Yn	(Xn+1 - Xn-1)Yn	距 離
82	58706.709	-56239.317	-883294.712802	15.96
83	58706.432	-56223.354	914135.512686	15.98
81	58690.450	-56223.622	883048.207132	15.98
80	58690.726	-56239.605	-914399.737695	15.98
		倍 面 積	-510.730679	
		面 積	255.3653395	
		地 積	255.36 m ²	

所 在	白山市千代野西八丁目4番2		
図 面	確 定 図		
作 成	R7年 10月4日	調 整	
縮 尺	S=1:100	図面番号	
 金沢市上荒屋五丁目4番地 石黒英二土地家屋調査士事務所			