

物件案内書




迷ったらまずはかがやきライフについてみよう



一戸建		価格 2,299 万円		坪単価 万円		建物価格 万円	
所在地		金沢市矢木1丁目116-5		小学校 三和 内消費税 万円			
中学校 西南部 建築年日 昭和58年12月							
土地	面積	公簿 150.03 m ²	45.38 坪	制限	用途地域 二種中高層 建ぺい率 60%		
	実測	m ²	坪		地区計画 無 容積率 200%		
地目	宅地	現況	建付地	間口	m		
種別	公道	私道負担	m ²	表題部	床面積 延面積 106.27 m ²		
幅員	北東	5.0 m			構造 軽量鉄骨2階建て (32.14 坪)		
幅員		m			間取 1F : LDK16.5、和6、洗面、浴室、トイレ 2F : 洋10.5、洋6.37、洋6		
交通	電車	西金沢 下車徒歩 33 分		設備	電気 有 ガス 個別LPG		
引渡日	相談	駐車 2 台			飲水 公営 排水 公共下水		
備考	負担金 万円						

建物平面図等

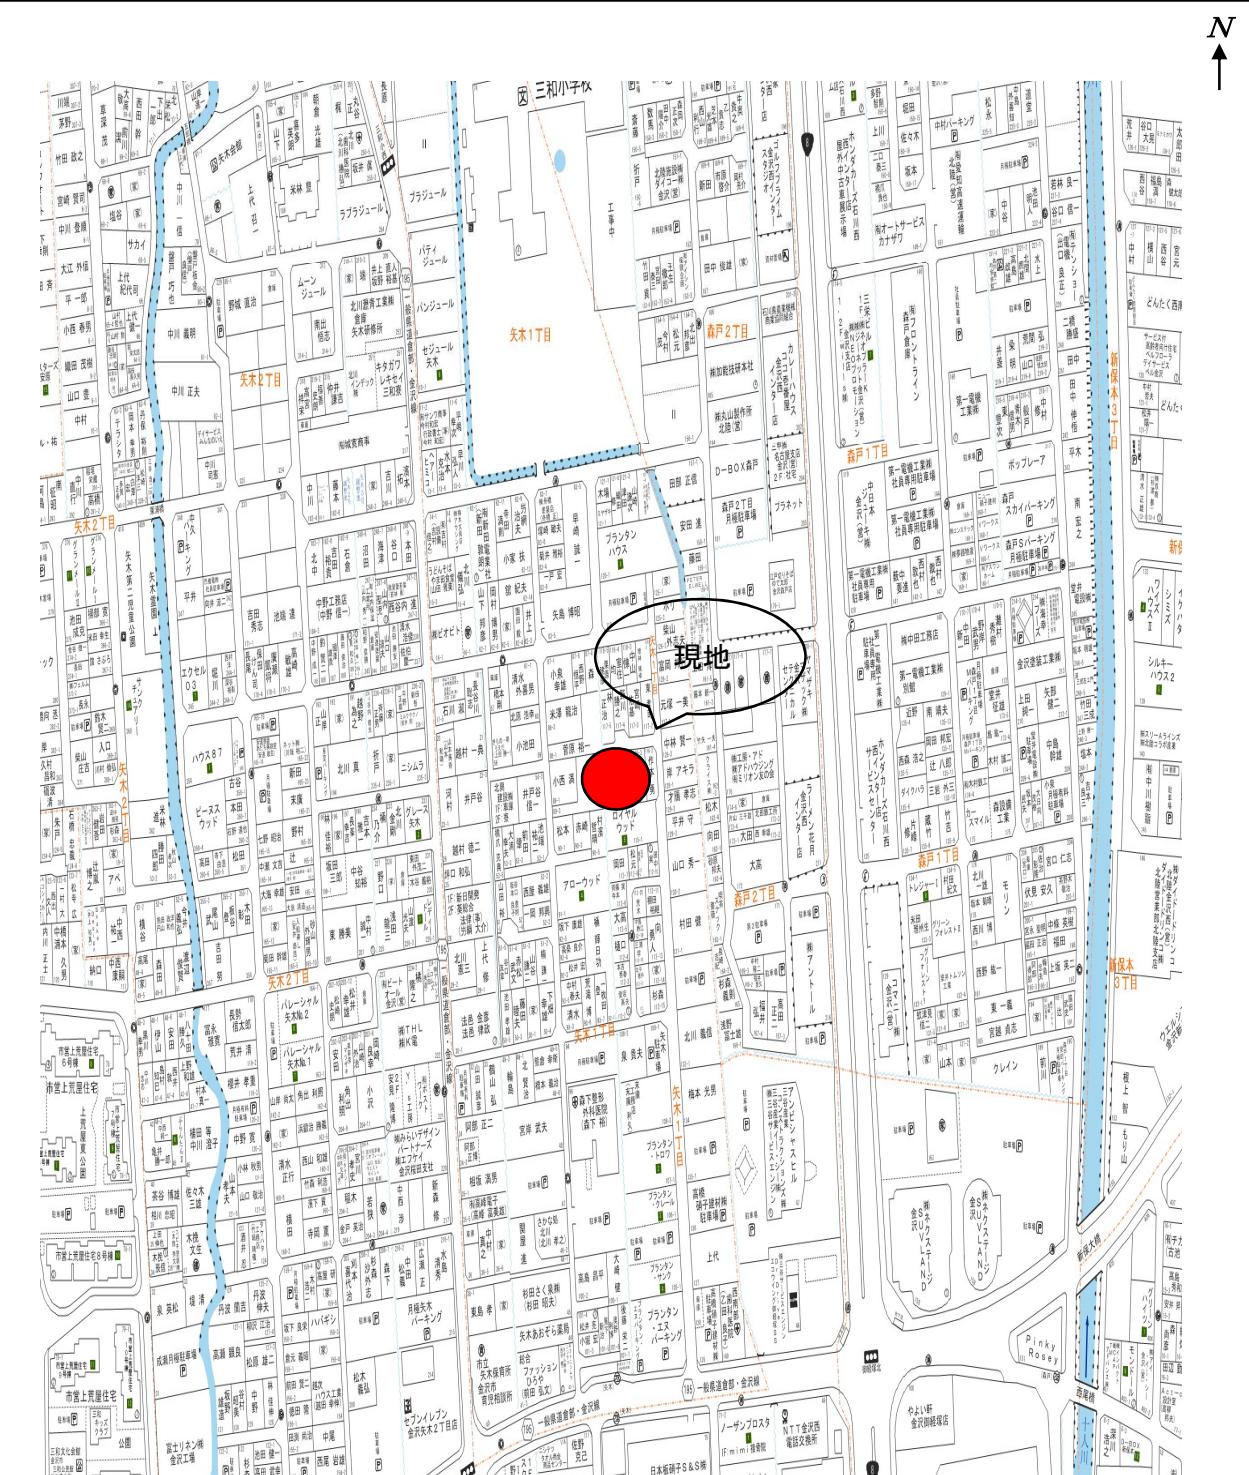

会員名	かがやきライフ 株式会社 かがやきライフ株式会社 金沢市新神田3丁目2番8号 TEL 076-292-0740 FAX 076-292-0750 E-Mail:info@life-kagayaki.com http://www.life-kagayaki.com	免許番号	石川県知事(2)第4250号	取引態様	一般	コメント
-----	---	------	----------------	------	----	------